



VARIANTE F

ERDGESCHOSS

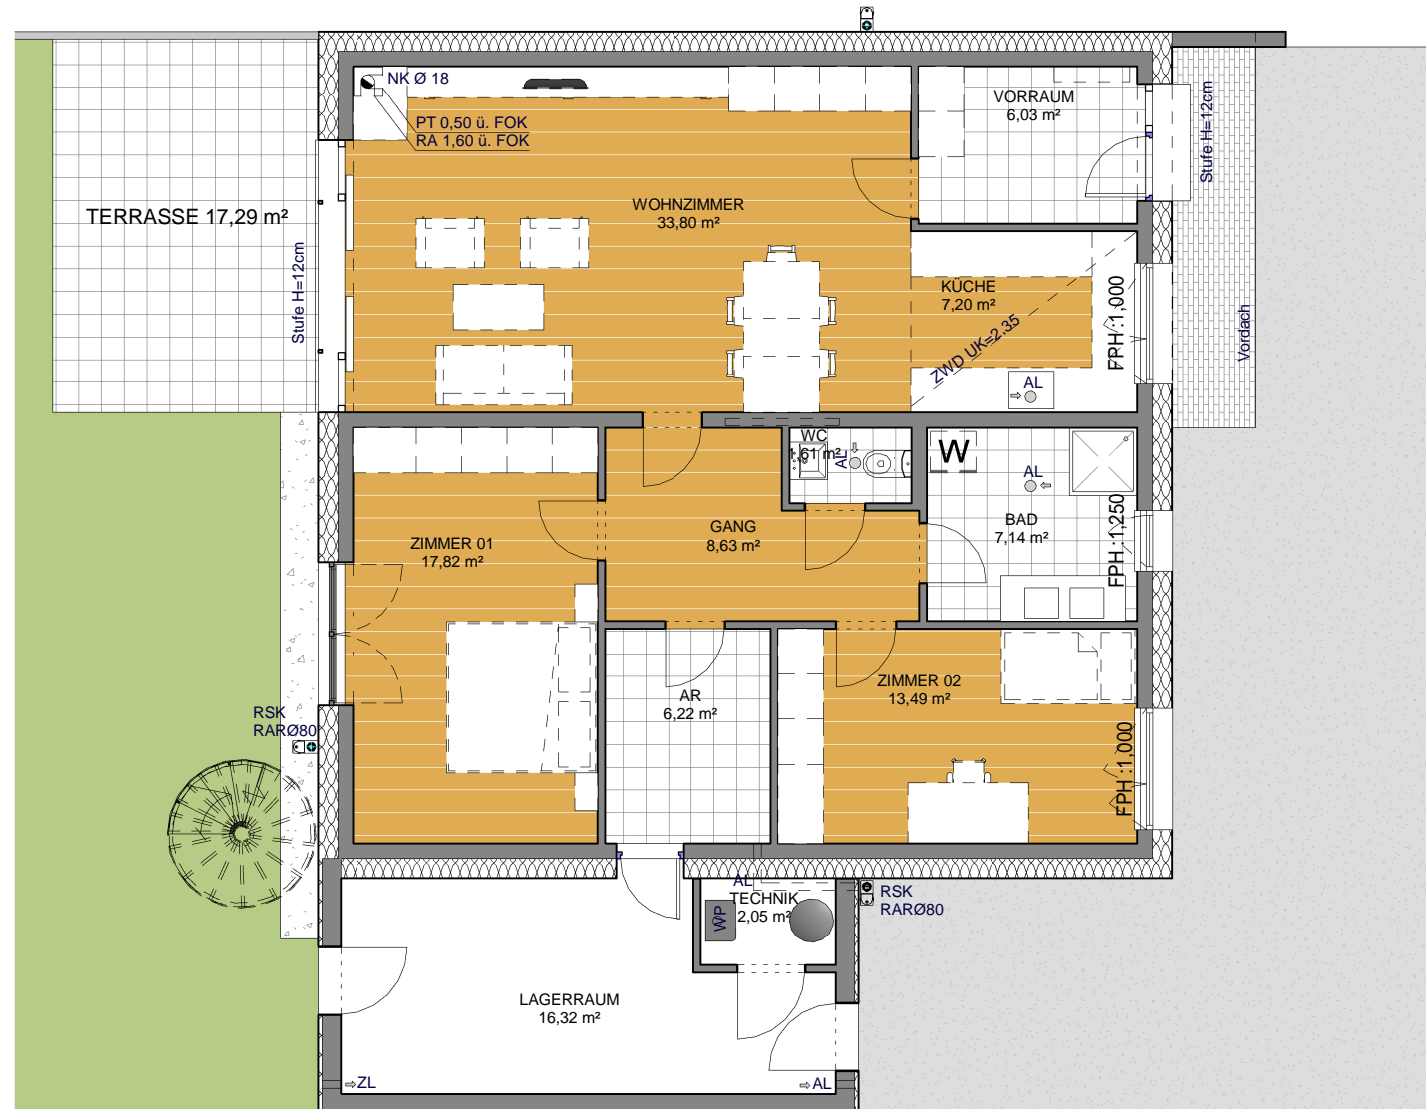

0 1 2 3 4 5 m
MASSTAB 1:100 auf A3

OBERGESCHOSS

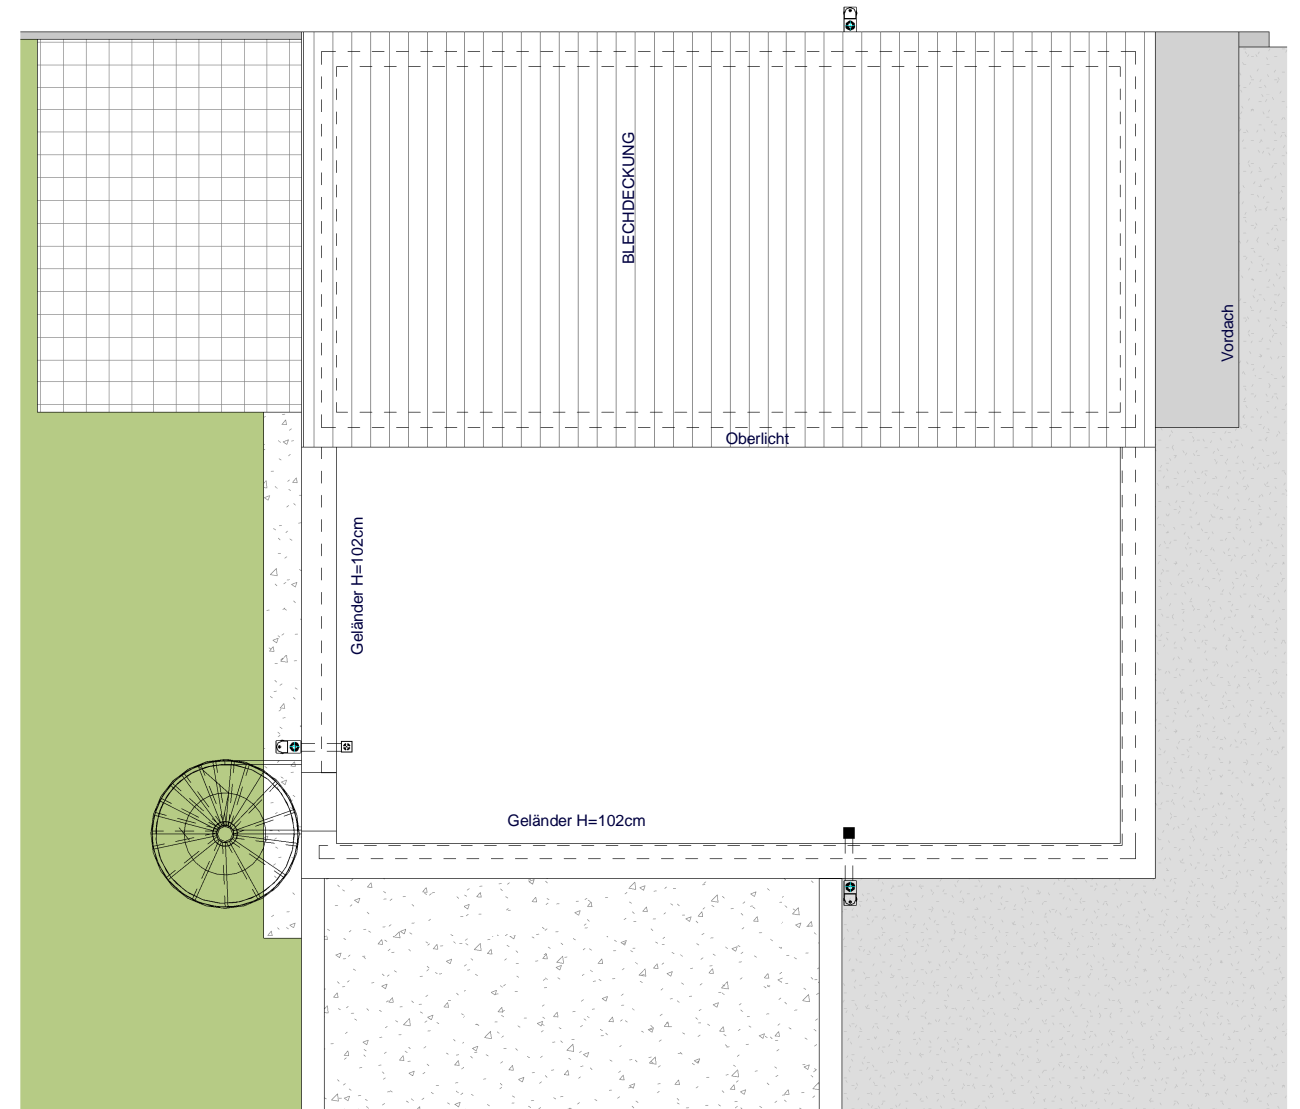

0 1 2 3 4 5 m
MASSTAB 1:100 auf A3