


VARIANTE C


ERDGESCHOSS

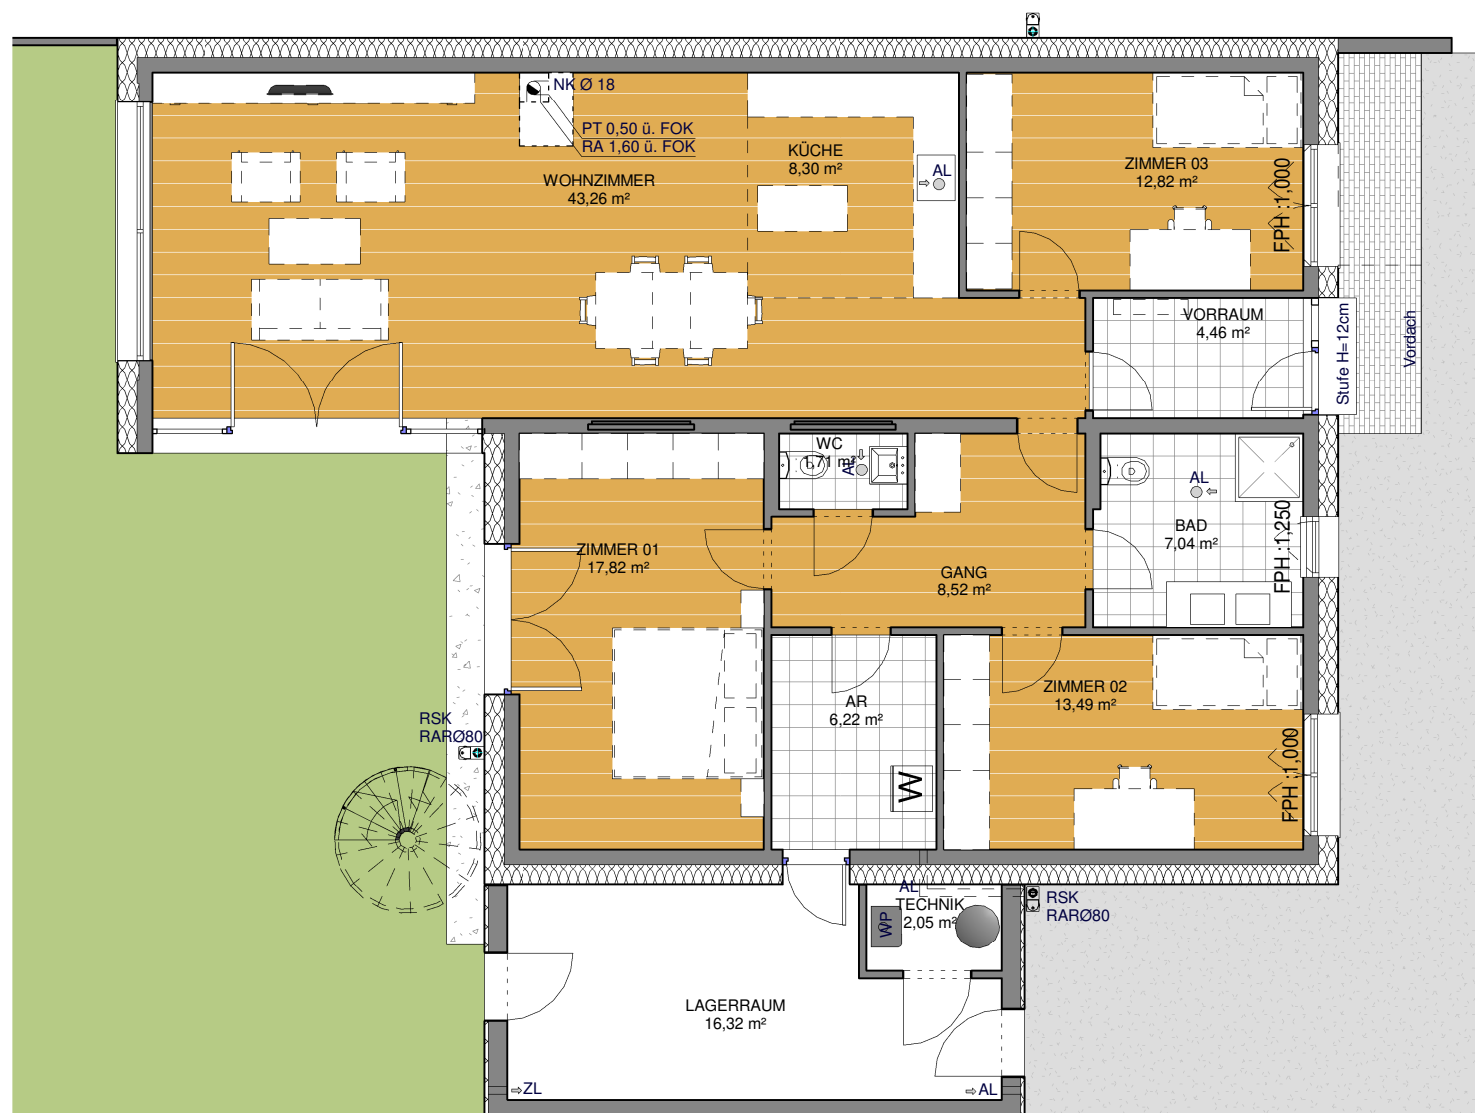

0 1 2 3 4 5 m

MASSTAB 1:100 auf A3

OBERGESCHOSS

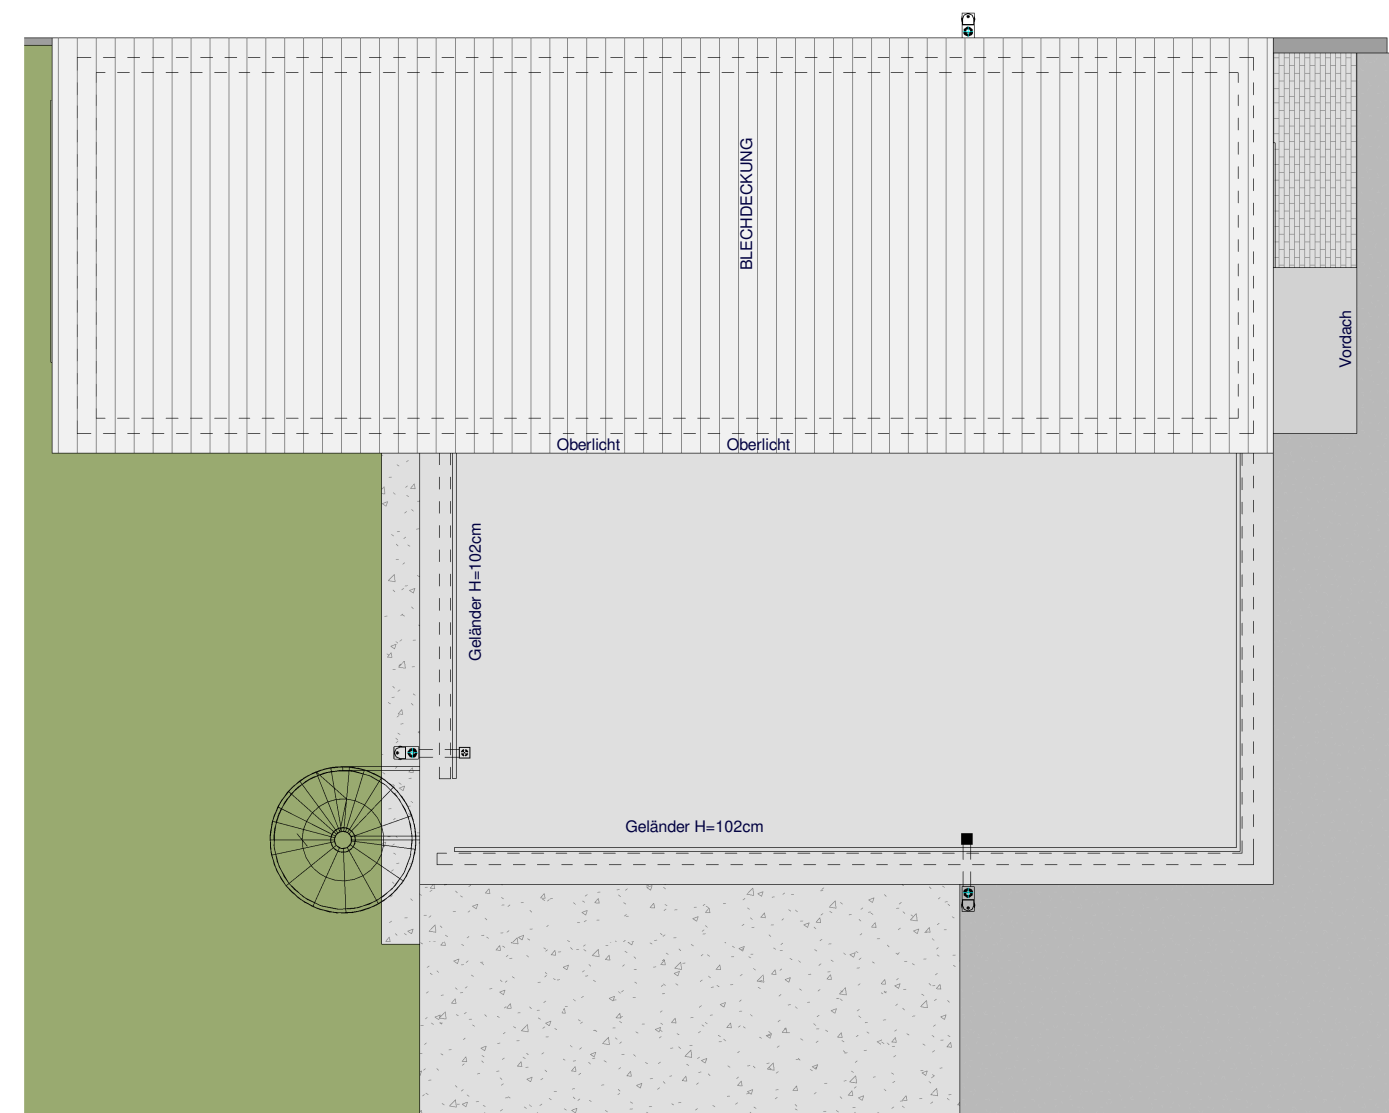

0 1 2 3 4 5 m

MASSTAB 1:100 auf A3